

БЕМЦНСКОЕ УПРАВЛЕНИЕ ПО ЗЕМЛЕУСТРОЙСТВУ
И РЕГИСТРАЦИИ И ПРАВ НА НЕДВИЖИМОЕ ИМУЩЕСТВО ГОСРЕГИСТРА
КЫРГЫЗСКОЙ РЕСПУБЛИКИ

Идентификационный код 7051410020074
 Адрес с. Самансур, ул. Самсанова №7
 полный адрес единицы недвижимости (город, село, улица, дом, кв.)

**ТЕХНИЧЕСКИЙ ПАСПОРТ
ЕДИНИЦЫ НЕДВИЖИМОЕ ИМУЩЕСТВА**

Средняя школа
назначение недвижимости

Собственник	часть (доля)	Документы на право собственности
<u>Чини-кориев айыл-окумоту.</u>		<u>Акт приема-передачи осн. ср. от 26.05.2007.</u> <u>Решение Чини-кориев. а/о №4 от 18.01.2010.</u>


Пользователь	часть (доля)	Документы на право пользования

Начальник управления Абдырахманов РА Ф.И.О. Подпись

Паспорт составлен " 14 " 12 200 9 М.П.




- Примечания:
1. При обнаружении изменений технических параметров единицы недвижимого имущества взамен данному техническому паспорту собственнику выдается новый технический паспорт.
 2. Технический паспорт не является правоустанавливающим и /или правоудостоверяющим документом на единицу недвижимого имущества..

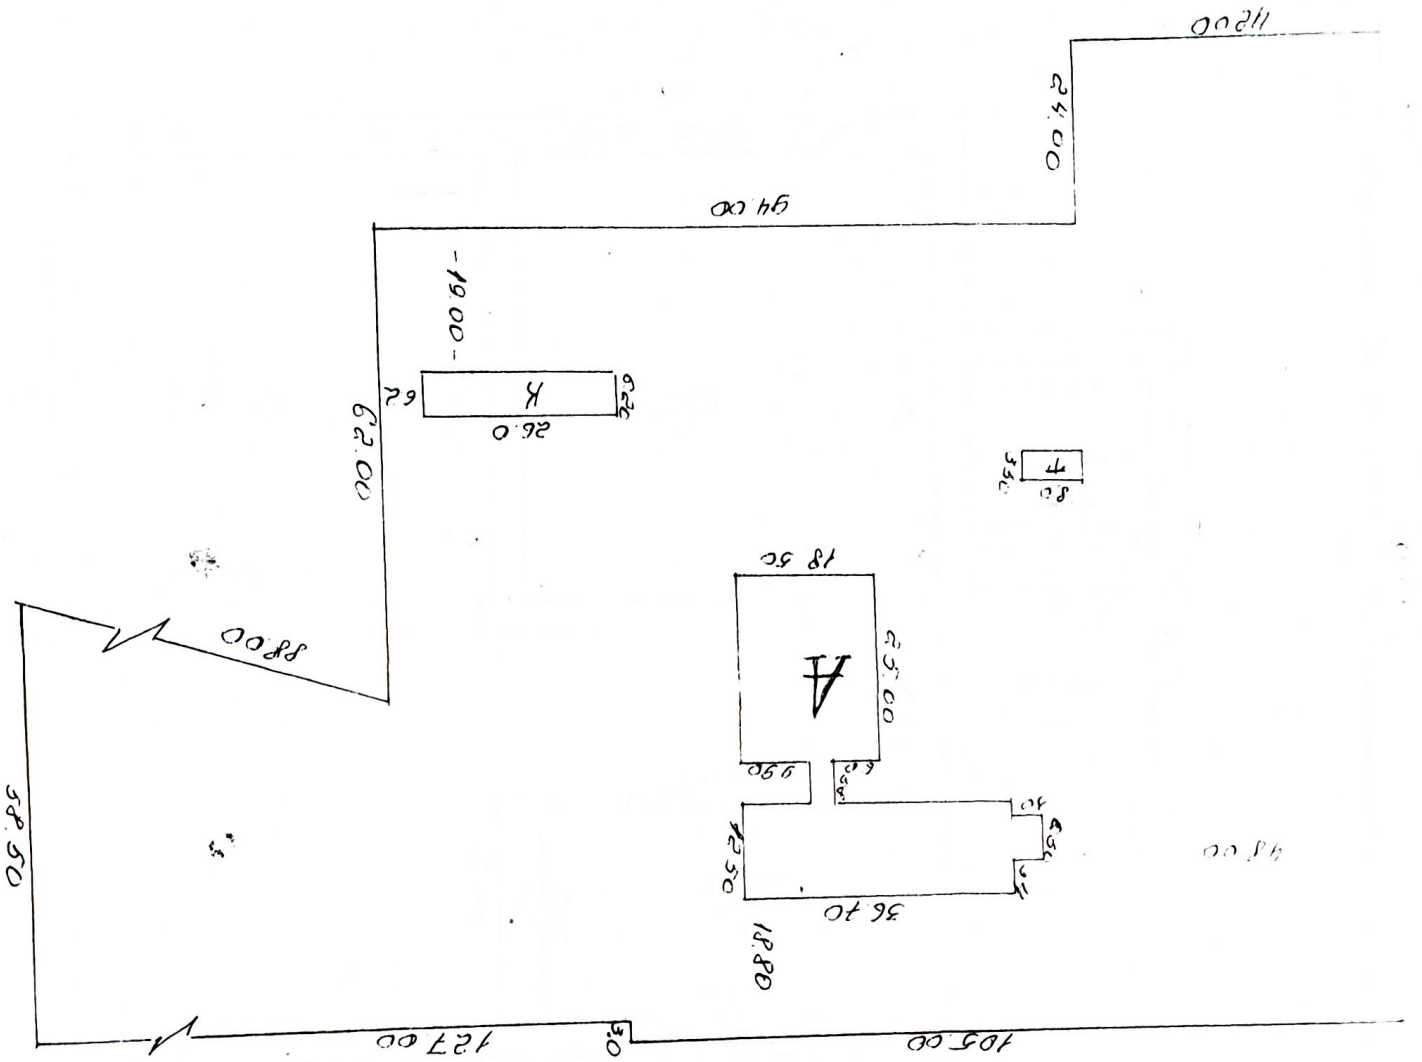


ya. Comptroller by


PLAN
 Scale 1:1000
 No. Comptroller by
 N.T.



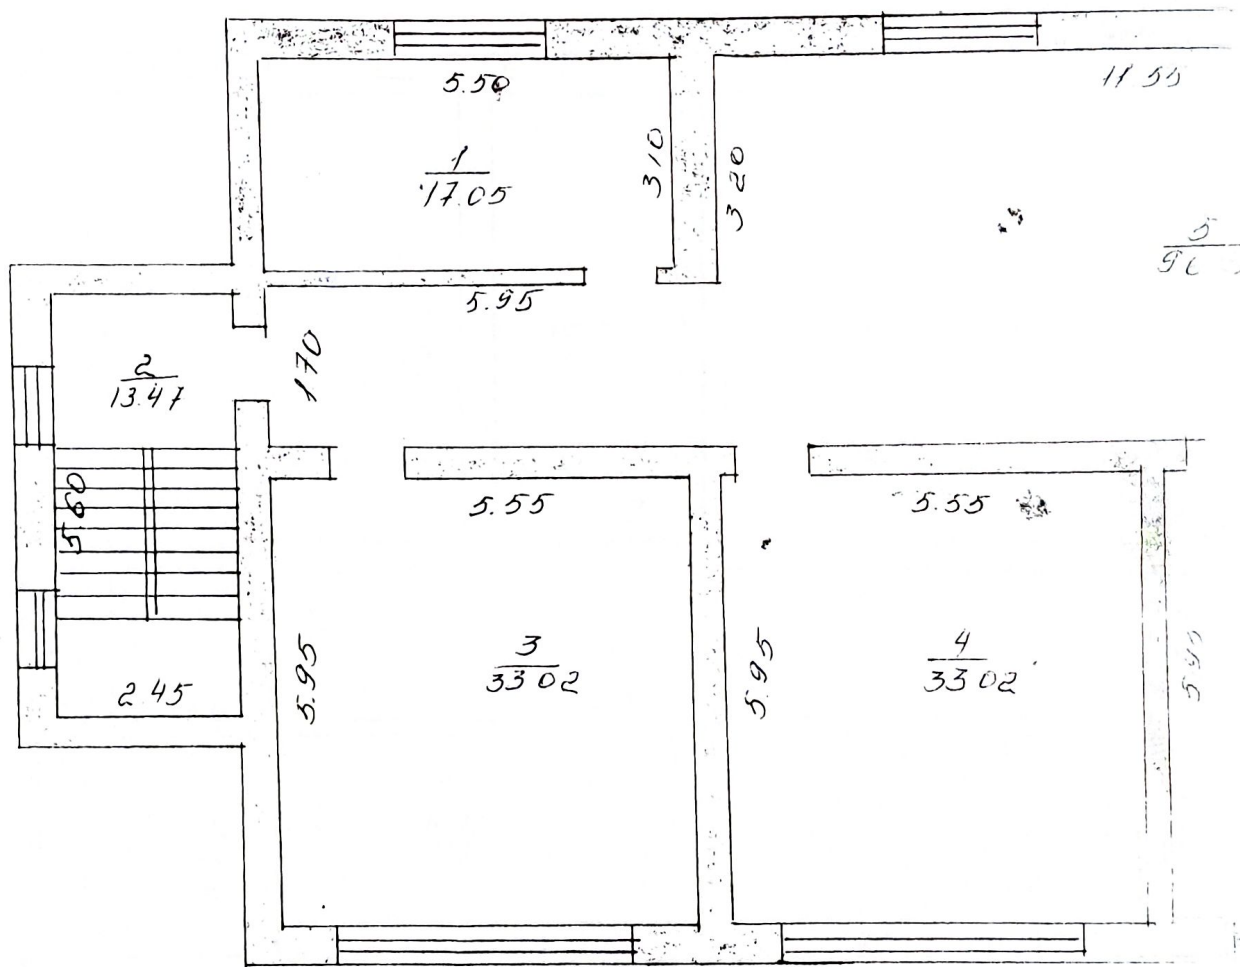

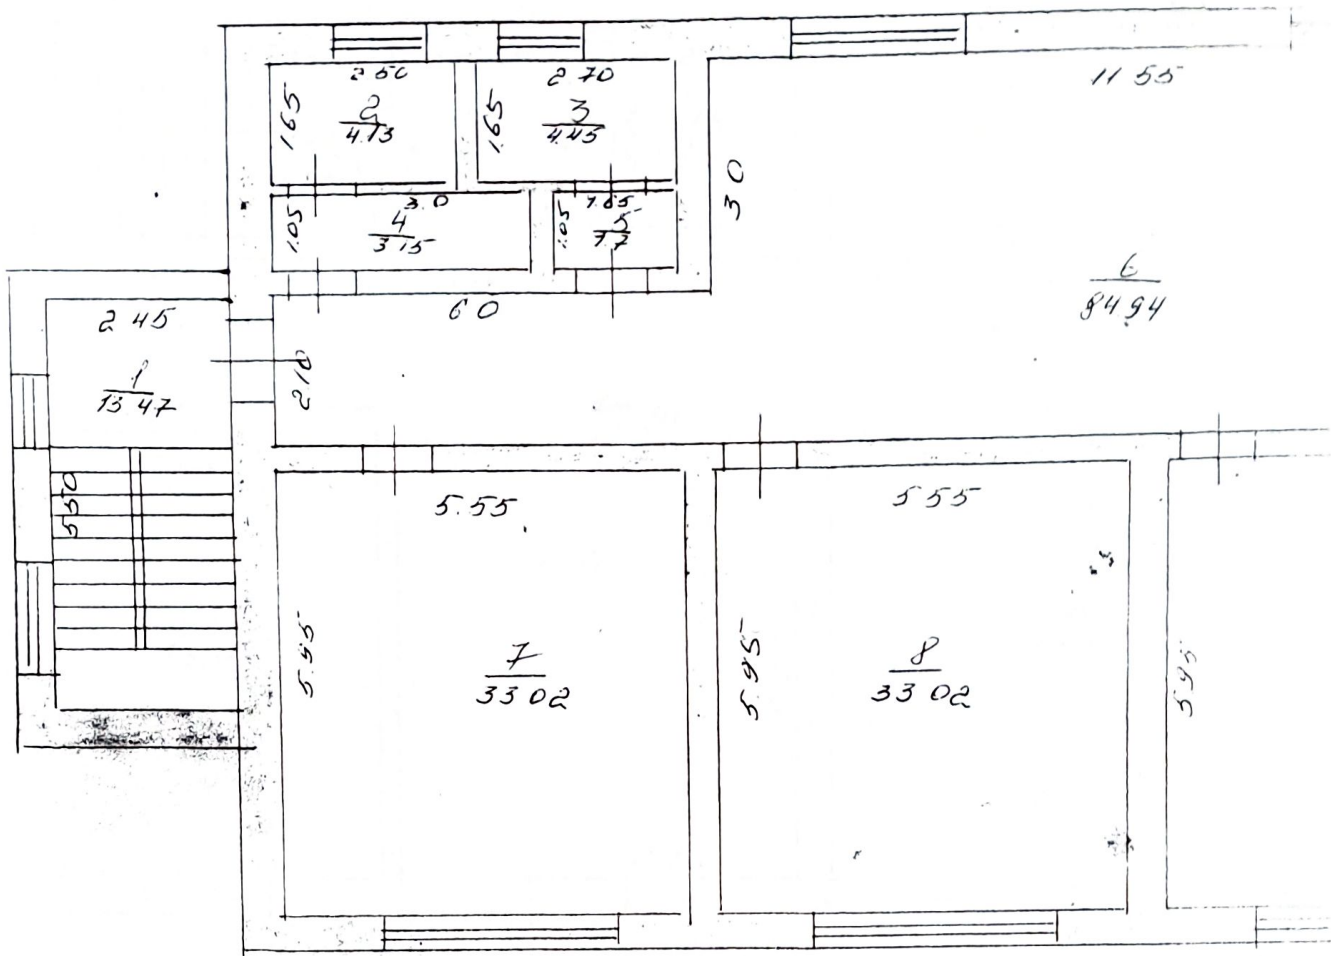

1 A

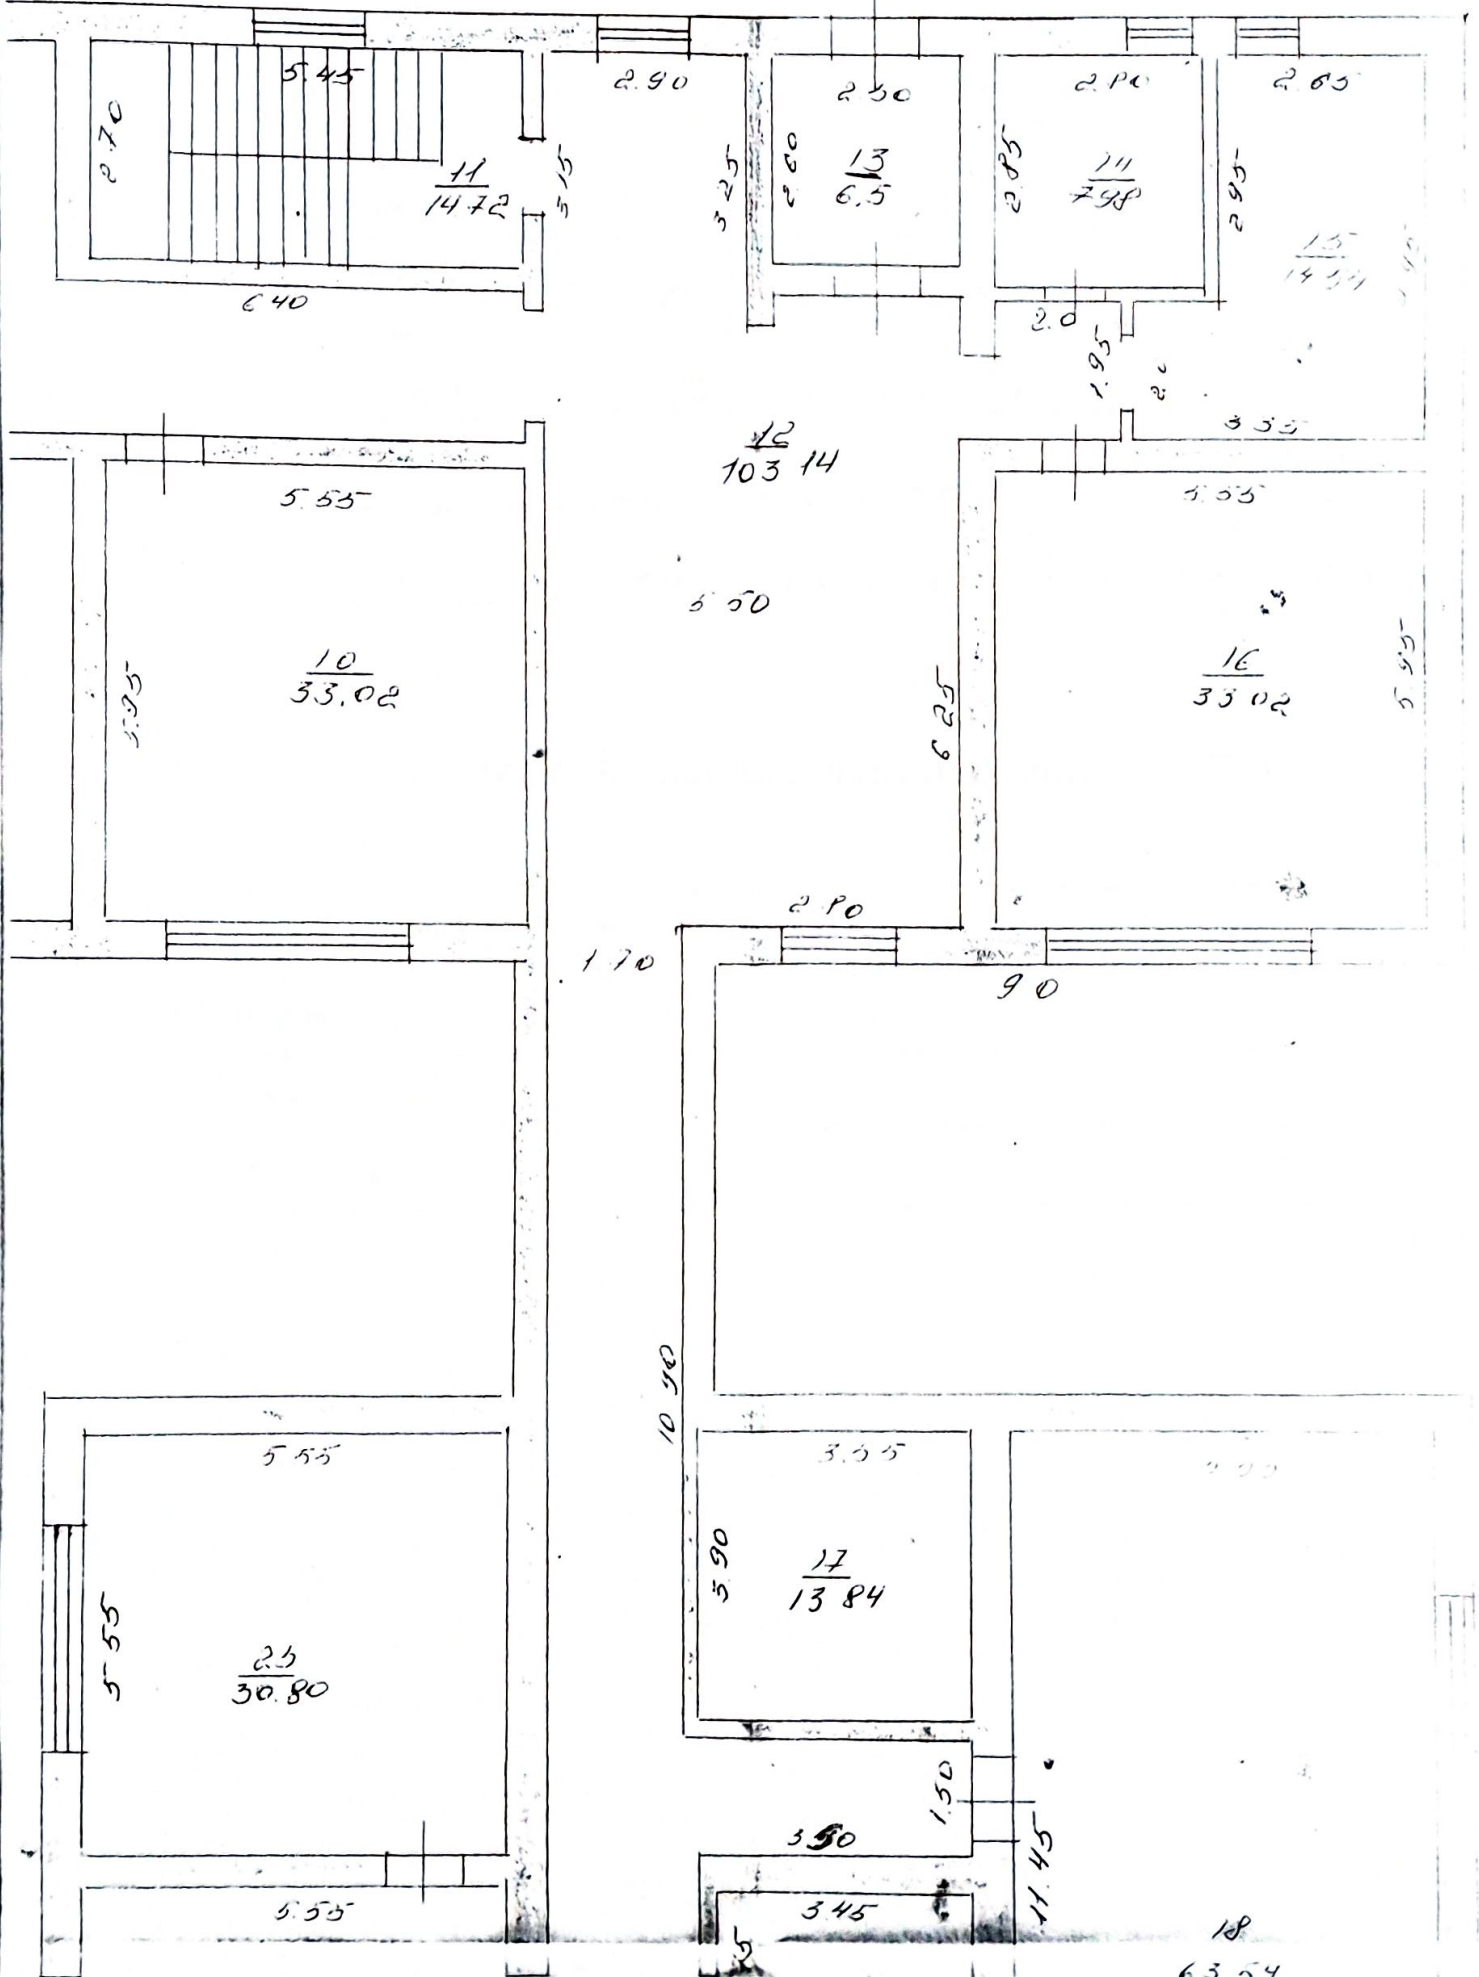

ЭКСПЛИКАЦИЯ ЗЕМЕЛЬНОГО УЧАСТКА В М 2

Таблица №3

Всего:		В том числе по факту:	
по правоустанавливающим документам	фактически	застроенная	не застроенная
	20107,0	1145,03	18961,97

“ 14 ” 12 2009 г. Работу выполнил Самойленко В.Ф.
Ф.И.О.

“ ” 200 г. Проверил зав. сектора _____
Ф.И.О.

“ 14 ” 12 2009 г. Принял нач. отдела Александров П.Ч.
Ф.И.О.

ОТМЕТКА ОБ ОБСЛЕДОВАНИИ НЕДВИЖИМОСТИ

Таблица №4

Дата обследования	200 г.	200 г.	200 г.	200 г.	200 г.
Исполнитель					
Зав. сектора					
Нач. отдела					